


# MIJSCOWY PLAN ZAGOSPODAROWANIA PRZESTRZENNEGO DLA OBSZARU POŁOŻONEGO PRZY UL. DWORCOWEJ W MILICZU




ZALĄCZNIK NR 1  
DO UCHWAŁY NR  
RADY MIEJSKIEJ W MILICZU  
Z DNIA R.

WYRYS ZE STUDIUM UWARUNKOWAŃ  
I KIERUNKÓW ZAGOSPODAROWANIA  
PRZESTRZENNEGO GMINY MILICZ

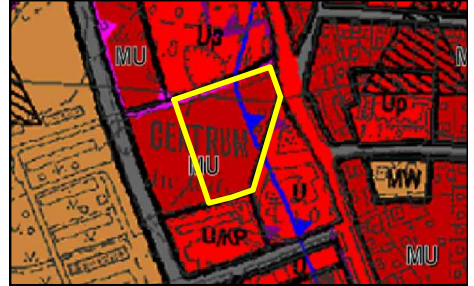

Granica obszaru objętego miejscowym planem zagospodarowania przestrzennego  
Tereny zabudowy mieszkaniowo-usługowej

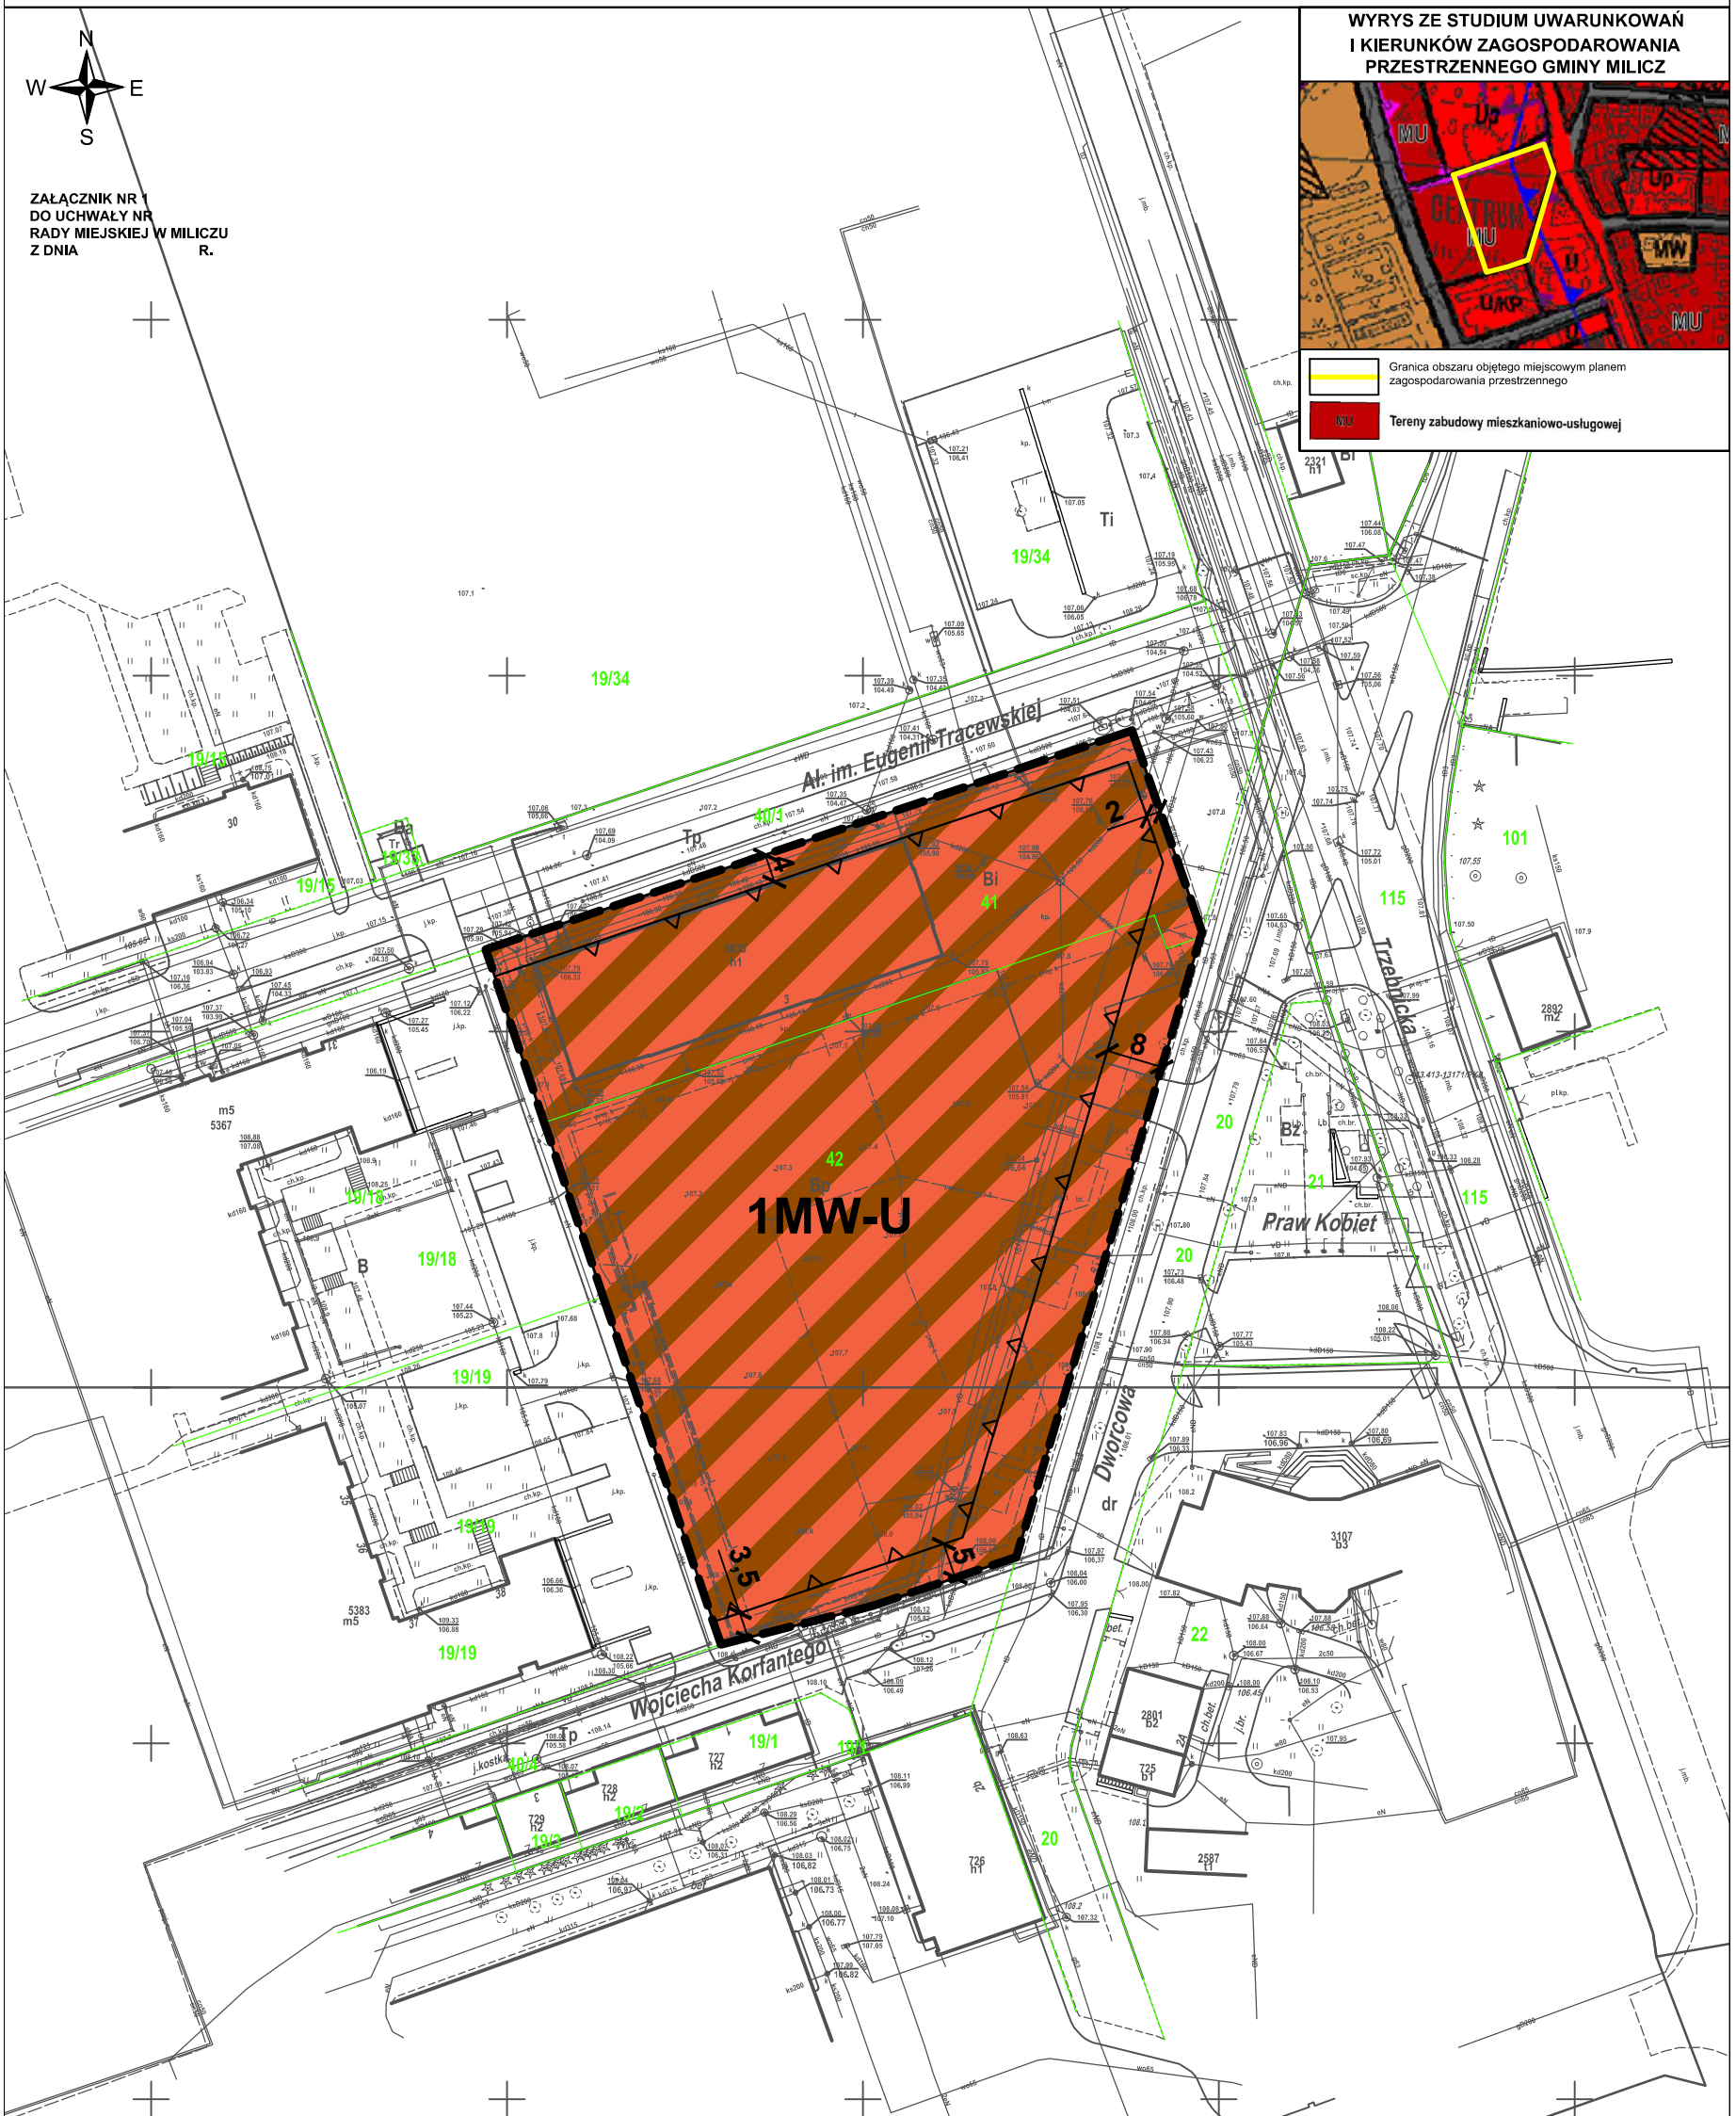

### OZNACZENIA:

- granica obszaru objętego miejscowym planem zagospodarowania przestrzennego, tożsama z granicą strefy ochrony konserwatorskiej „OW” dla zabytków archeologicznych
- linia rozgraniczająca tereny o różnym przeznaczeniu lub różnych zasadach zagospodarowania
- nieprzekraczalna linia zabudowy
- teren zabudowy mieszkaniowej wielorodzinnej lub usług

Obszar objęty planem zlokalizowany jest w granicach:  
 - Parku Krajobrazowego „Dolina Baryczy”,  
 - Obszaru Natura 2000 PLH020041 „Ostoja nad Baryczą”,  
 - Głównego Zbiornika Wód Podziemnych Nr 303 Pradolina Barycz - Głogów (E)

KONCEPT  
PRACOWNIA ARCHITECTURALNA

Koncept Pracownia Urbanistyka  
tel. (+48) 61 307 03 53  
e-mail: biuro@konceptpracownia.pl  
www.konceptpracownia.pl

1 : 1000

0m 25m 50m

Rysunek planu został opracowany na mapie zasadniczej w postaci wektorowej o układzie współrzędnych zgodnym z obowiązującym państwowym systemem odniesień przestrzennych - układ współrzędnych 2000 (strefa VI) - EPSG:2177. Licencja Starosty Milickiego nr GGM-PODGIK.6642.493.2023\_0213\_P z dnia 12.07.2023 r.